


# 京都市北文化会館 ホール舞台平面図 (A3 S=1/100)

催題名

年 月 日 ( )

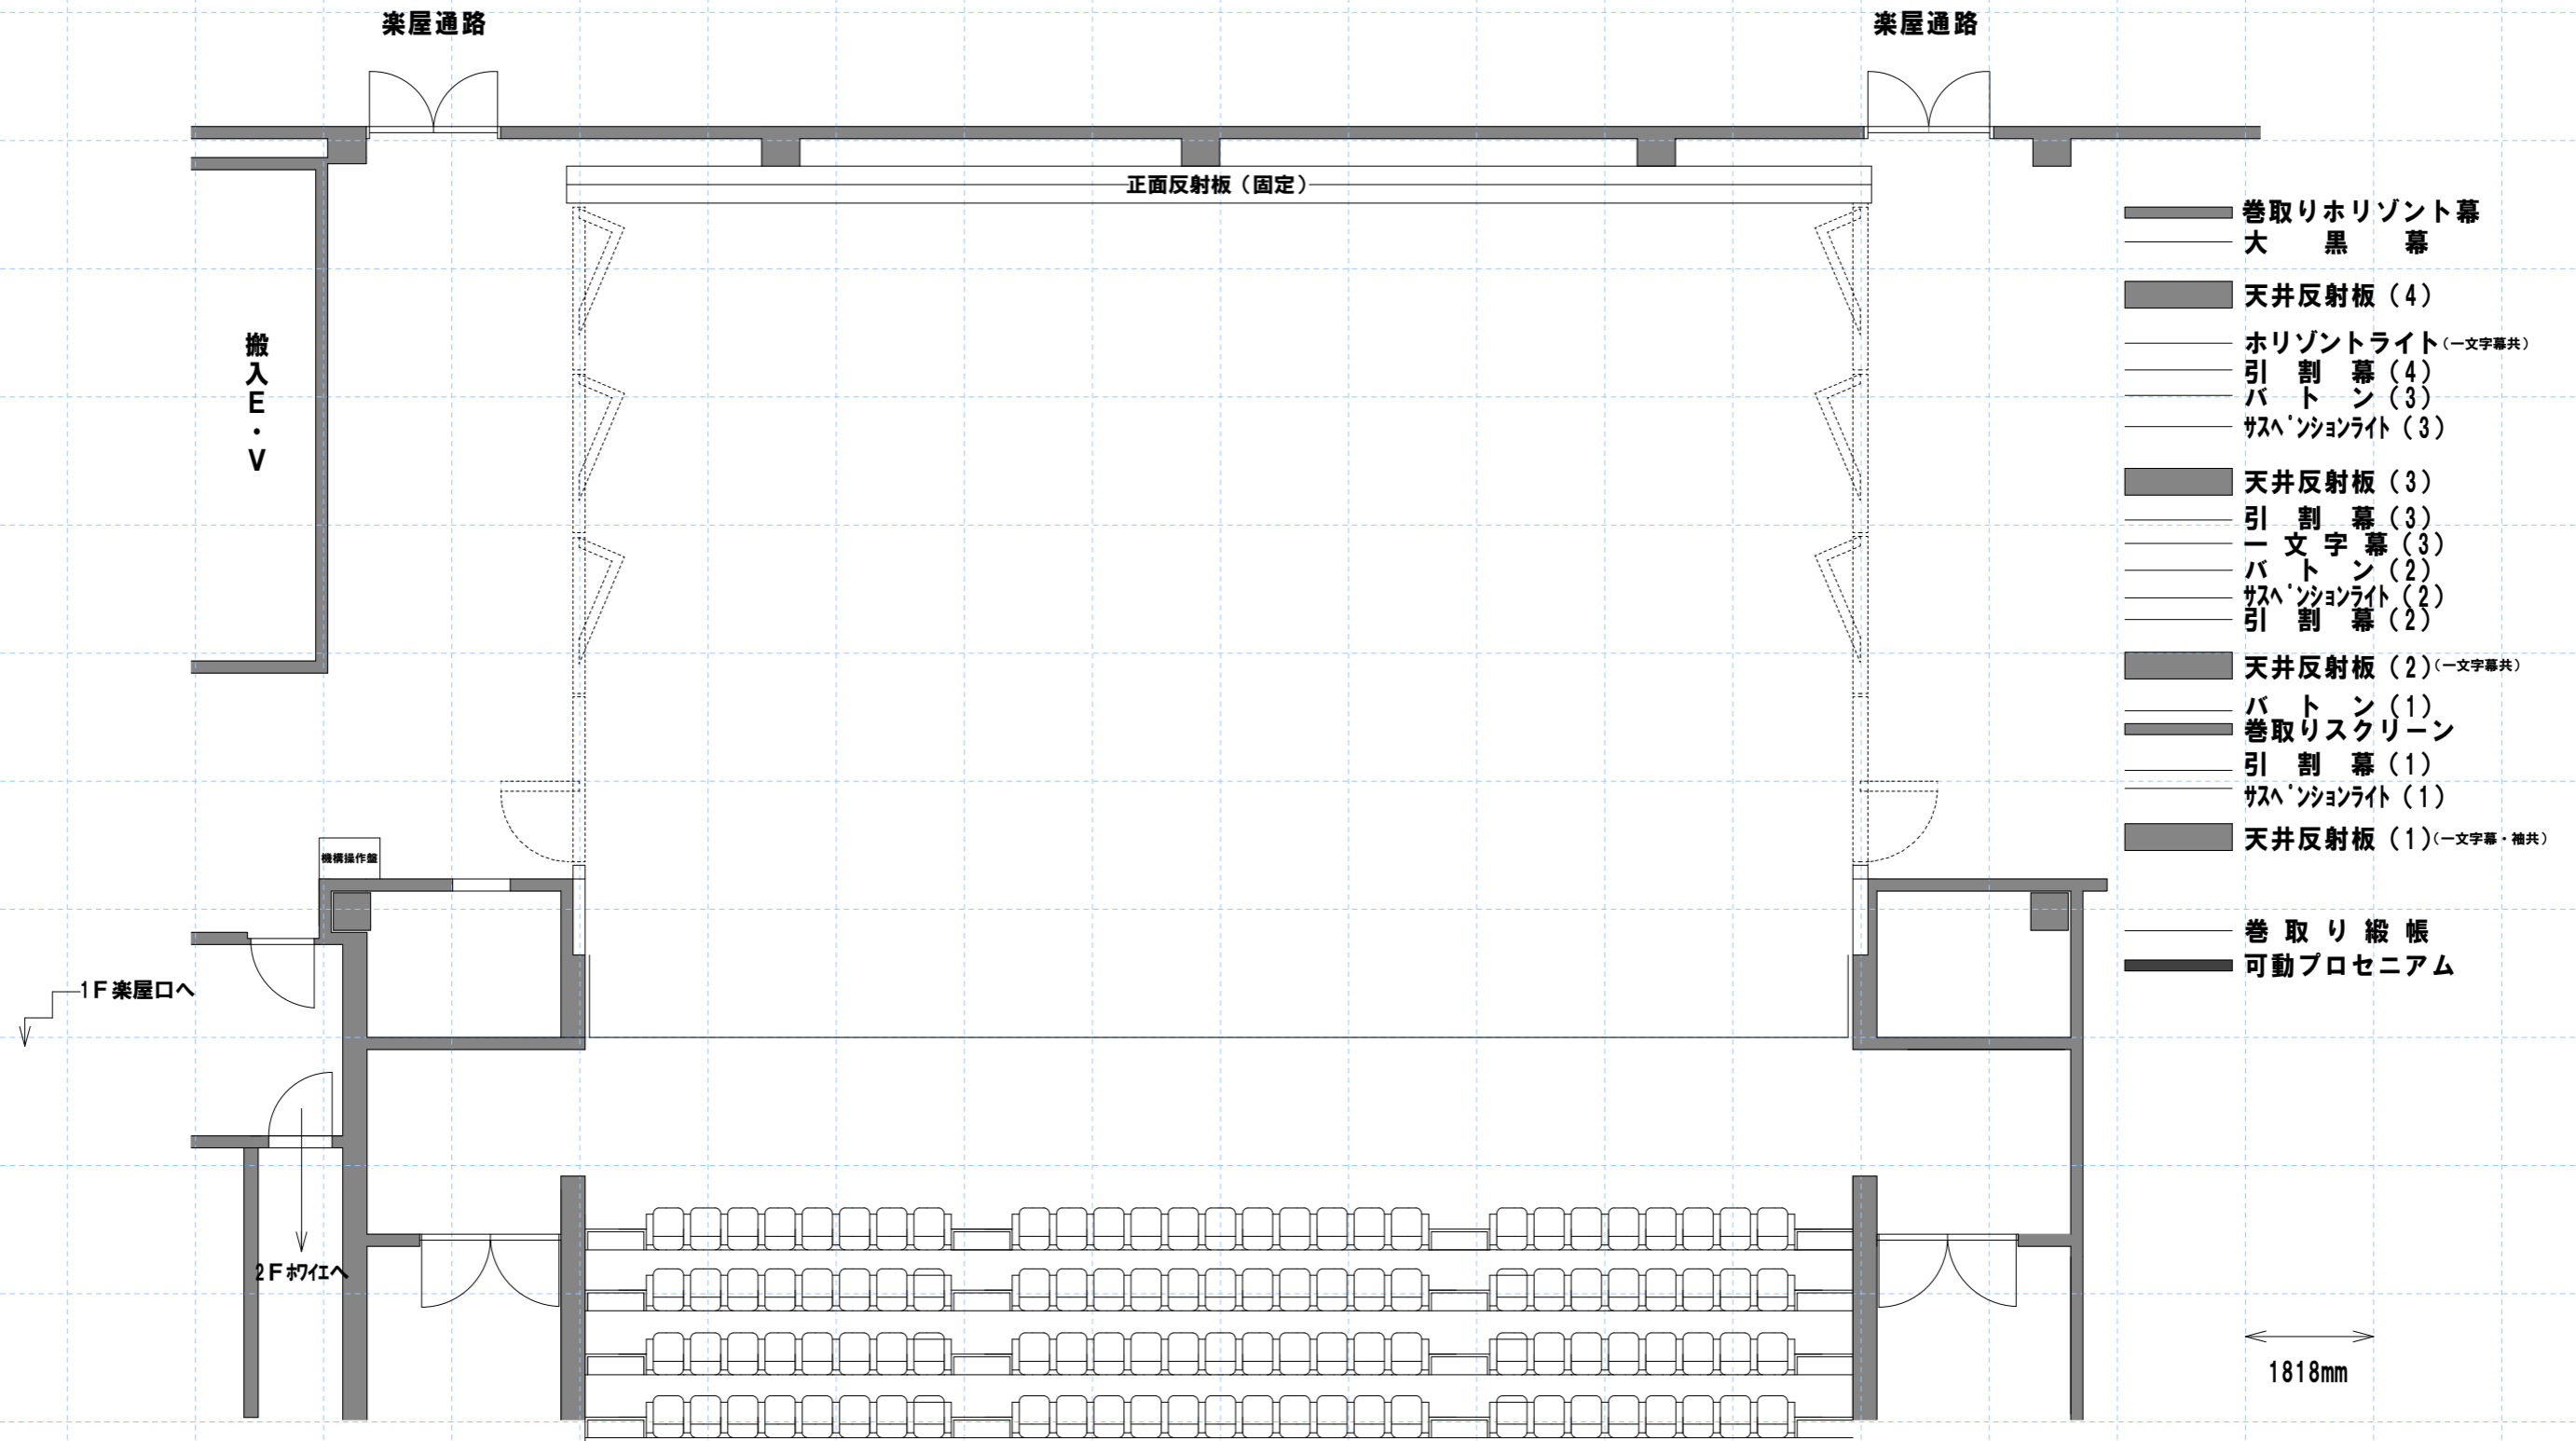

- 巻取り Horizont 幕
- 大黒幕
- 天井反射板 (4)
- ホリゾンライト (—文字幕共)
- 引割幕 (4)
- バトン (3)
- サスペンションライト (3)
- 天井反射板 (3)
- 引割幕 (3)
- 一文字幕 (3)
- バトン (2)
- サスペンションライト (2)
- 引割幕 (2)
- 天井反射板 (2) (—文字幕共)
- バトン (1)
- 巻取りスクリーン
- 引割幕 (1)
- サスペンションライト (1)
- 天井反射板 (1) (—文字幕・袖共)
- 巻取り緞帳
- 可動プロセニウム