


京都市呉竹文化センター ホール舞台平面図 (A3 S=1/100)

催題名

年 月 日 ( )

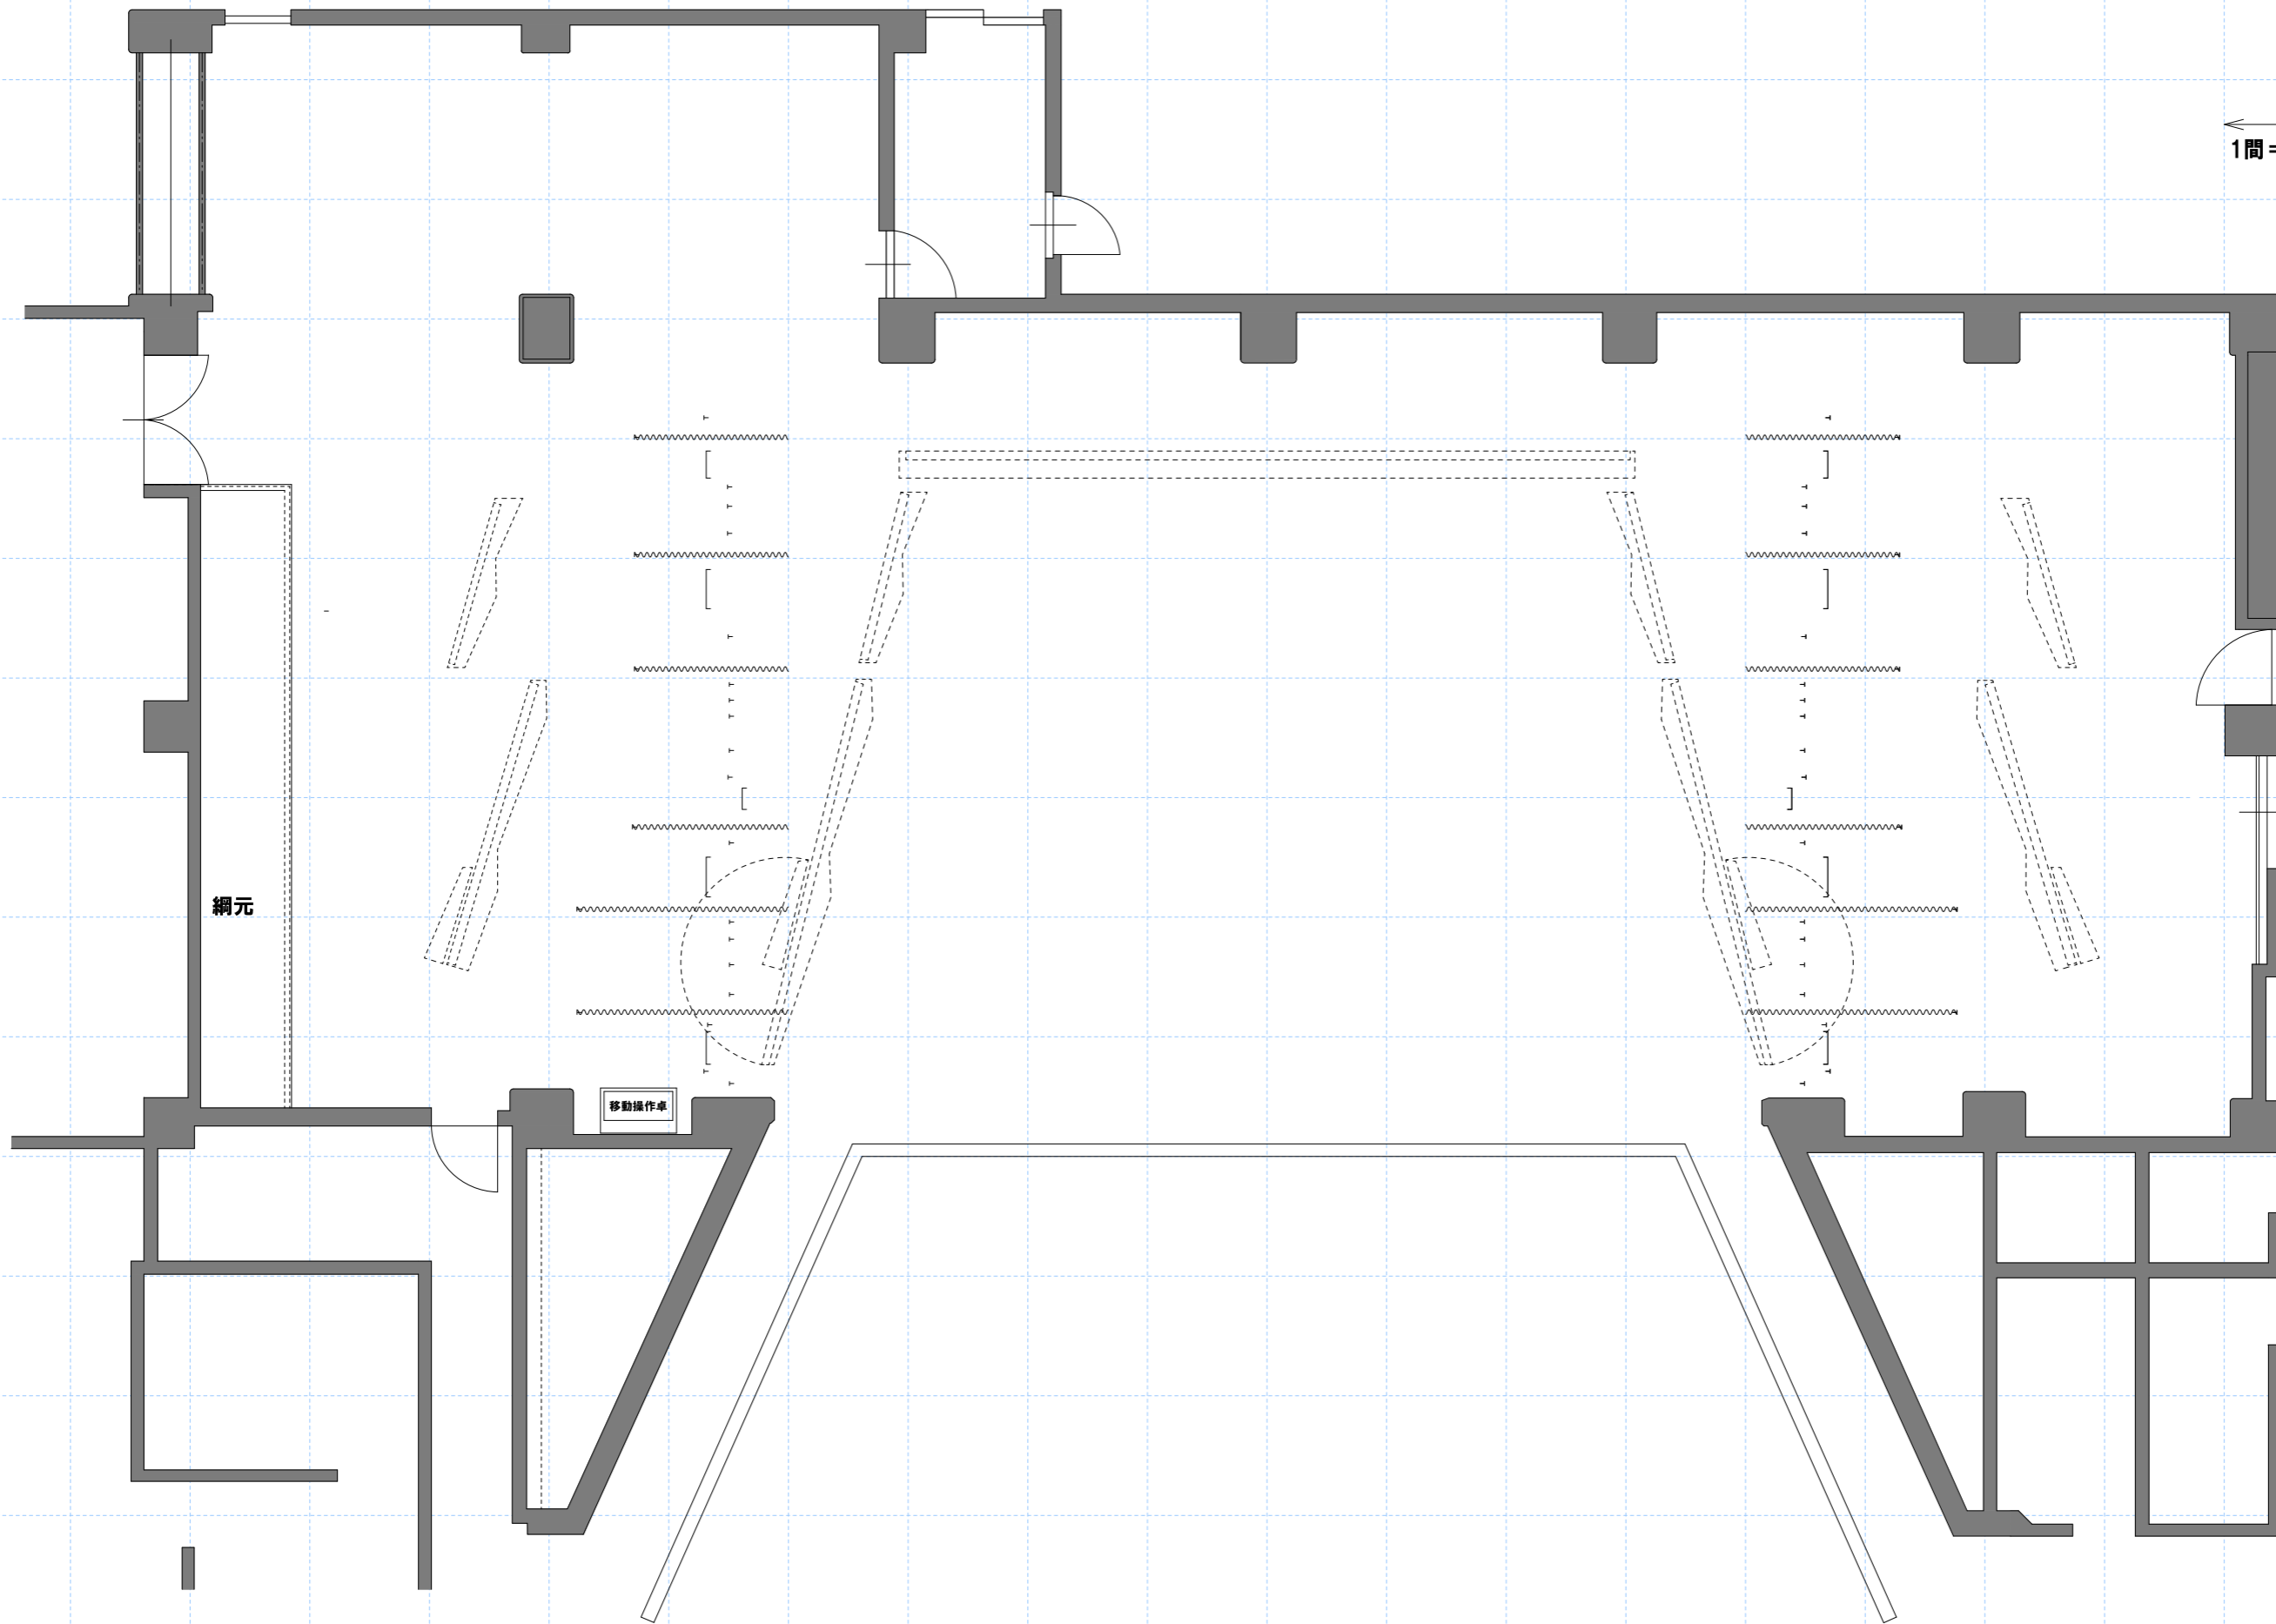

1間 = 1.8m

- ホリゾン幕
- バック幕
- 正面反射板
- バトン6
- バトン5
- ホリゾンライト
- 袖幕3
- 天井反射板2
- サスペンションライト3
- 引割幕2
- 一文字幕4
- バトン4
- バトン3
- サスペンションライト2
- バトン2
- スクリーン
- 袖幕2
- 一文字幕2
- 天井反射板1
- 引割幕1
- 一文字幕1
- バトン1
- サスペンションライト1
- ボーダーライト1
- 袖幕1
- 暗転幕
- 絞り織機
- 織機
- プロセニウムバトン

網元

移動操作車