


# 呉竹文化センター 舞台平面図 (S=1:100)

催題名

平成 年 月 日

間口 15m / 奥行 11m / プロセニウム高さ 約7m

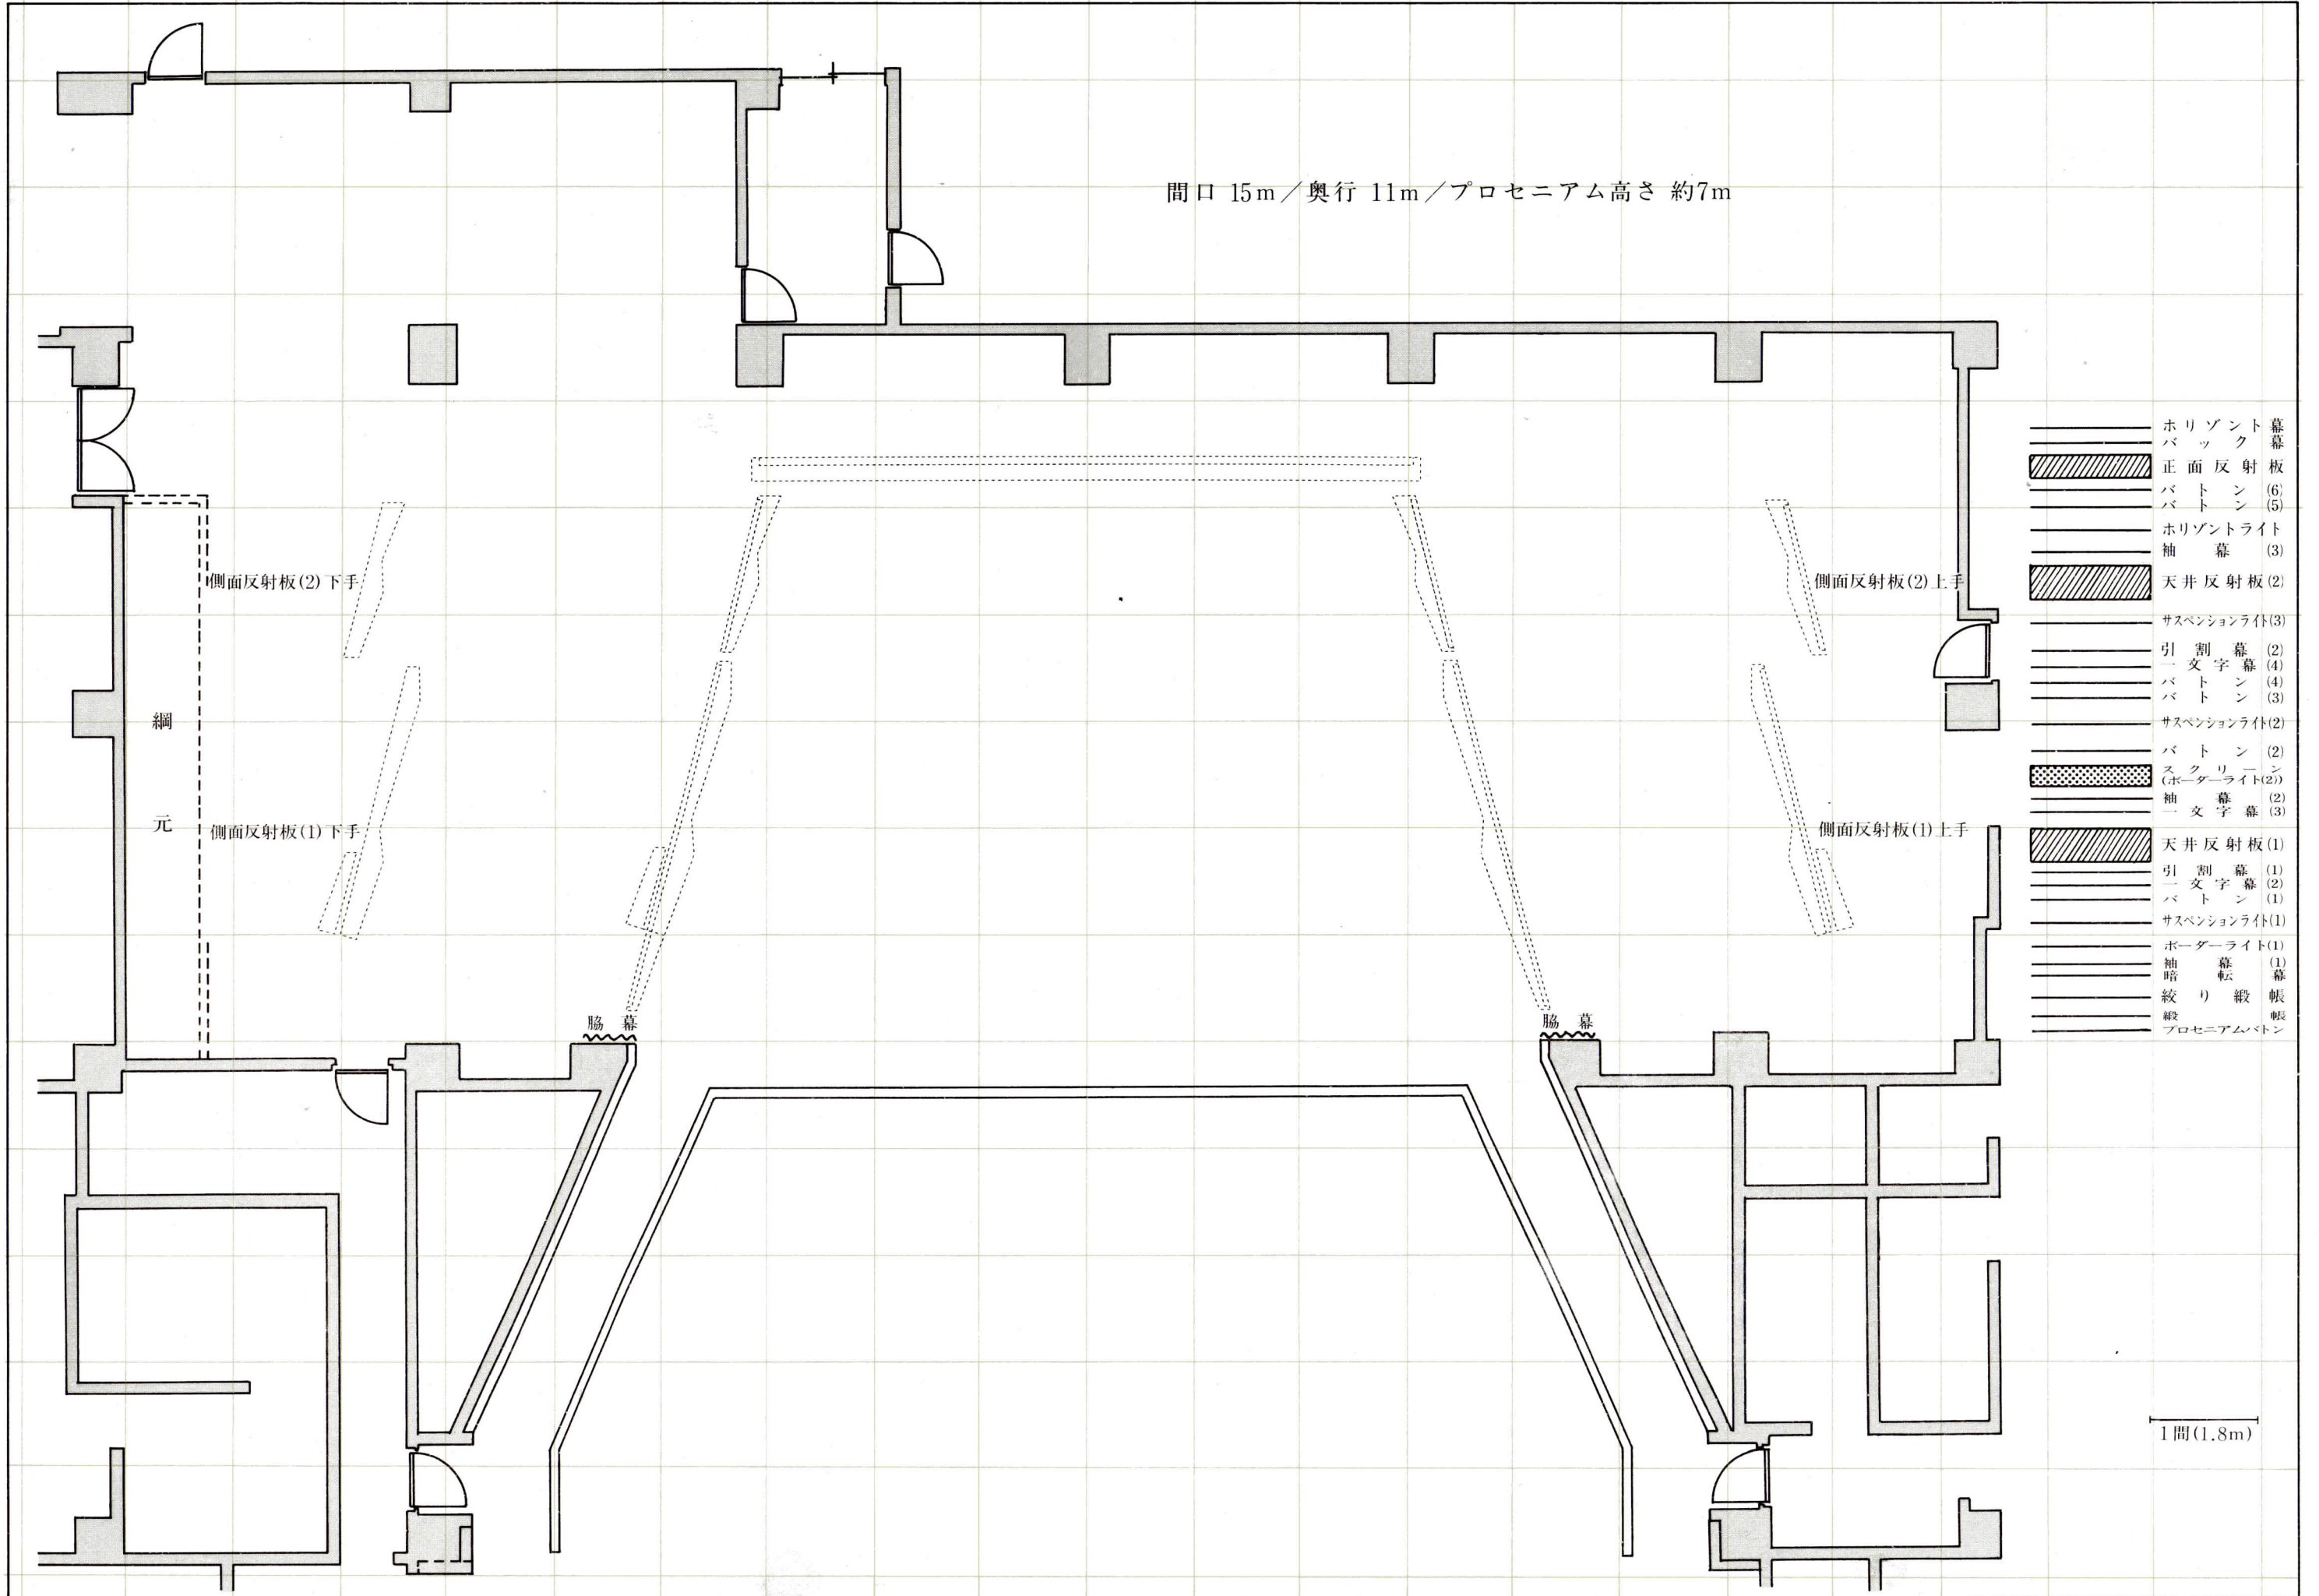

- 幕
- パック
- ▨ 正面反射板
- バトン (6)
- バトン (5)
- ホリゾントライト
- 袖幕 (3)
- ▨ 天井反射板 (2)
- サスペンションライト (3)
- 引割幕 (2)
- 一文字幕 (4)
- バトン (4)
- バトン (3)
- サスペンションライト (2)
- バトン (2)
- ▨ スクリーン (ホーターライト (2))
- 袖幕 (2)
- 一文字幕 (3)
- ▨ 天井反射板 (1)
- 引割幕 (1)
- 一文字幕 (2)
- バトン (1)
- サスペンションライト (1)
- ホーターライト (1)
- 袖暗幕 (1)
- 絞り織帳
- 緞
- プロセニウムバトン

1間 (1.8m)