京都市右京ふれあい文化会館　ホール舞台断面図（A3 S=1/100）

催題名
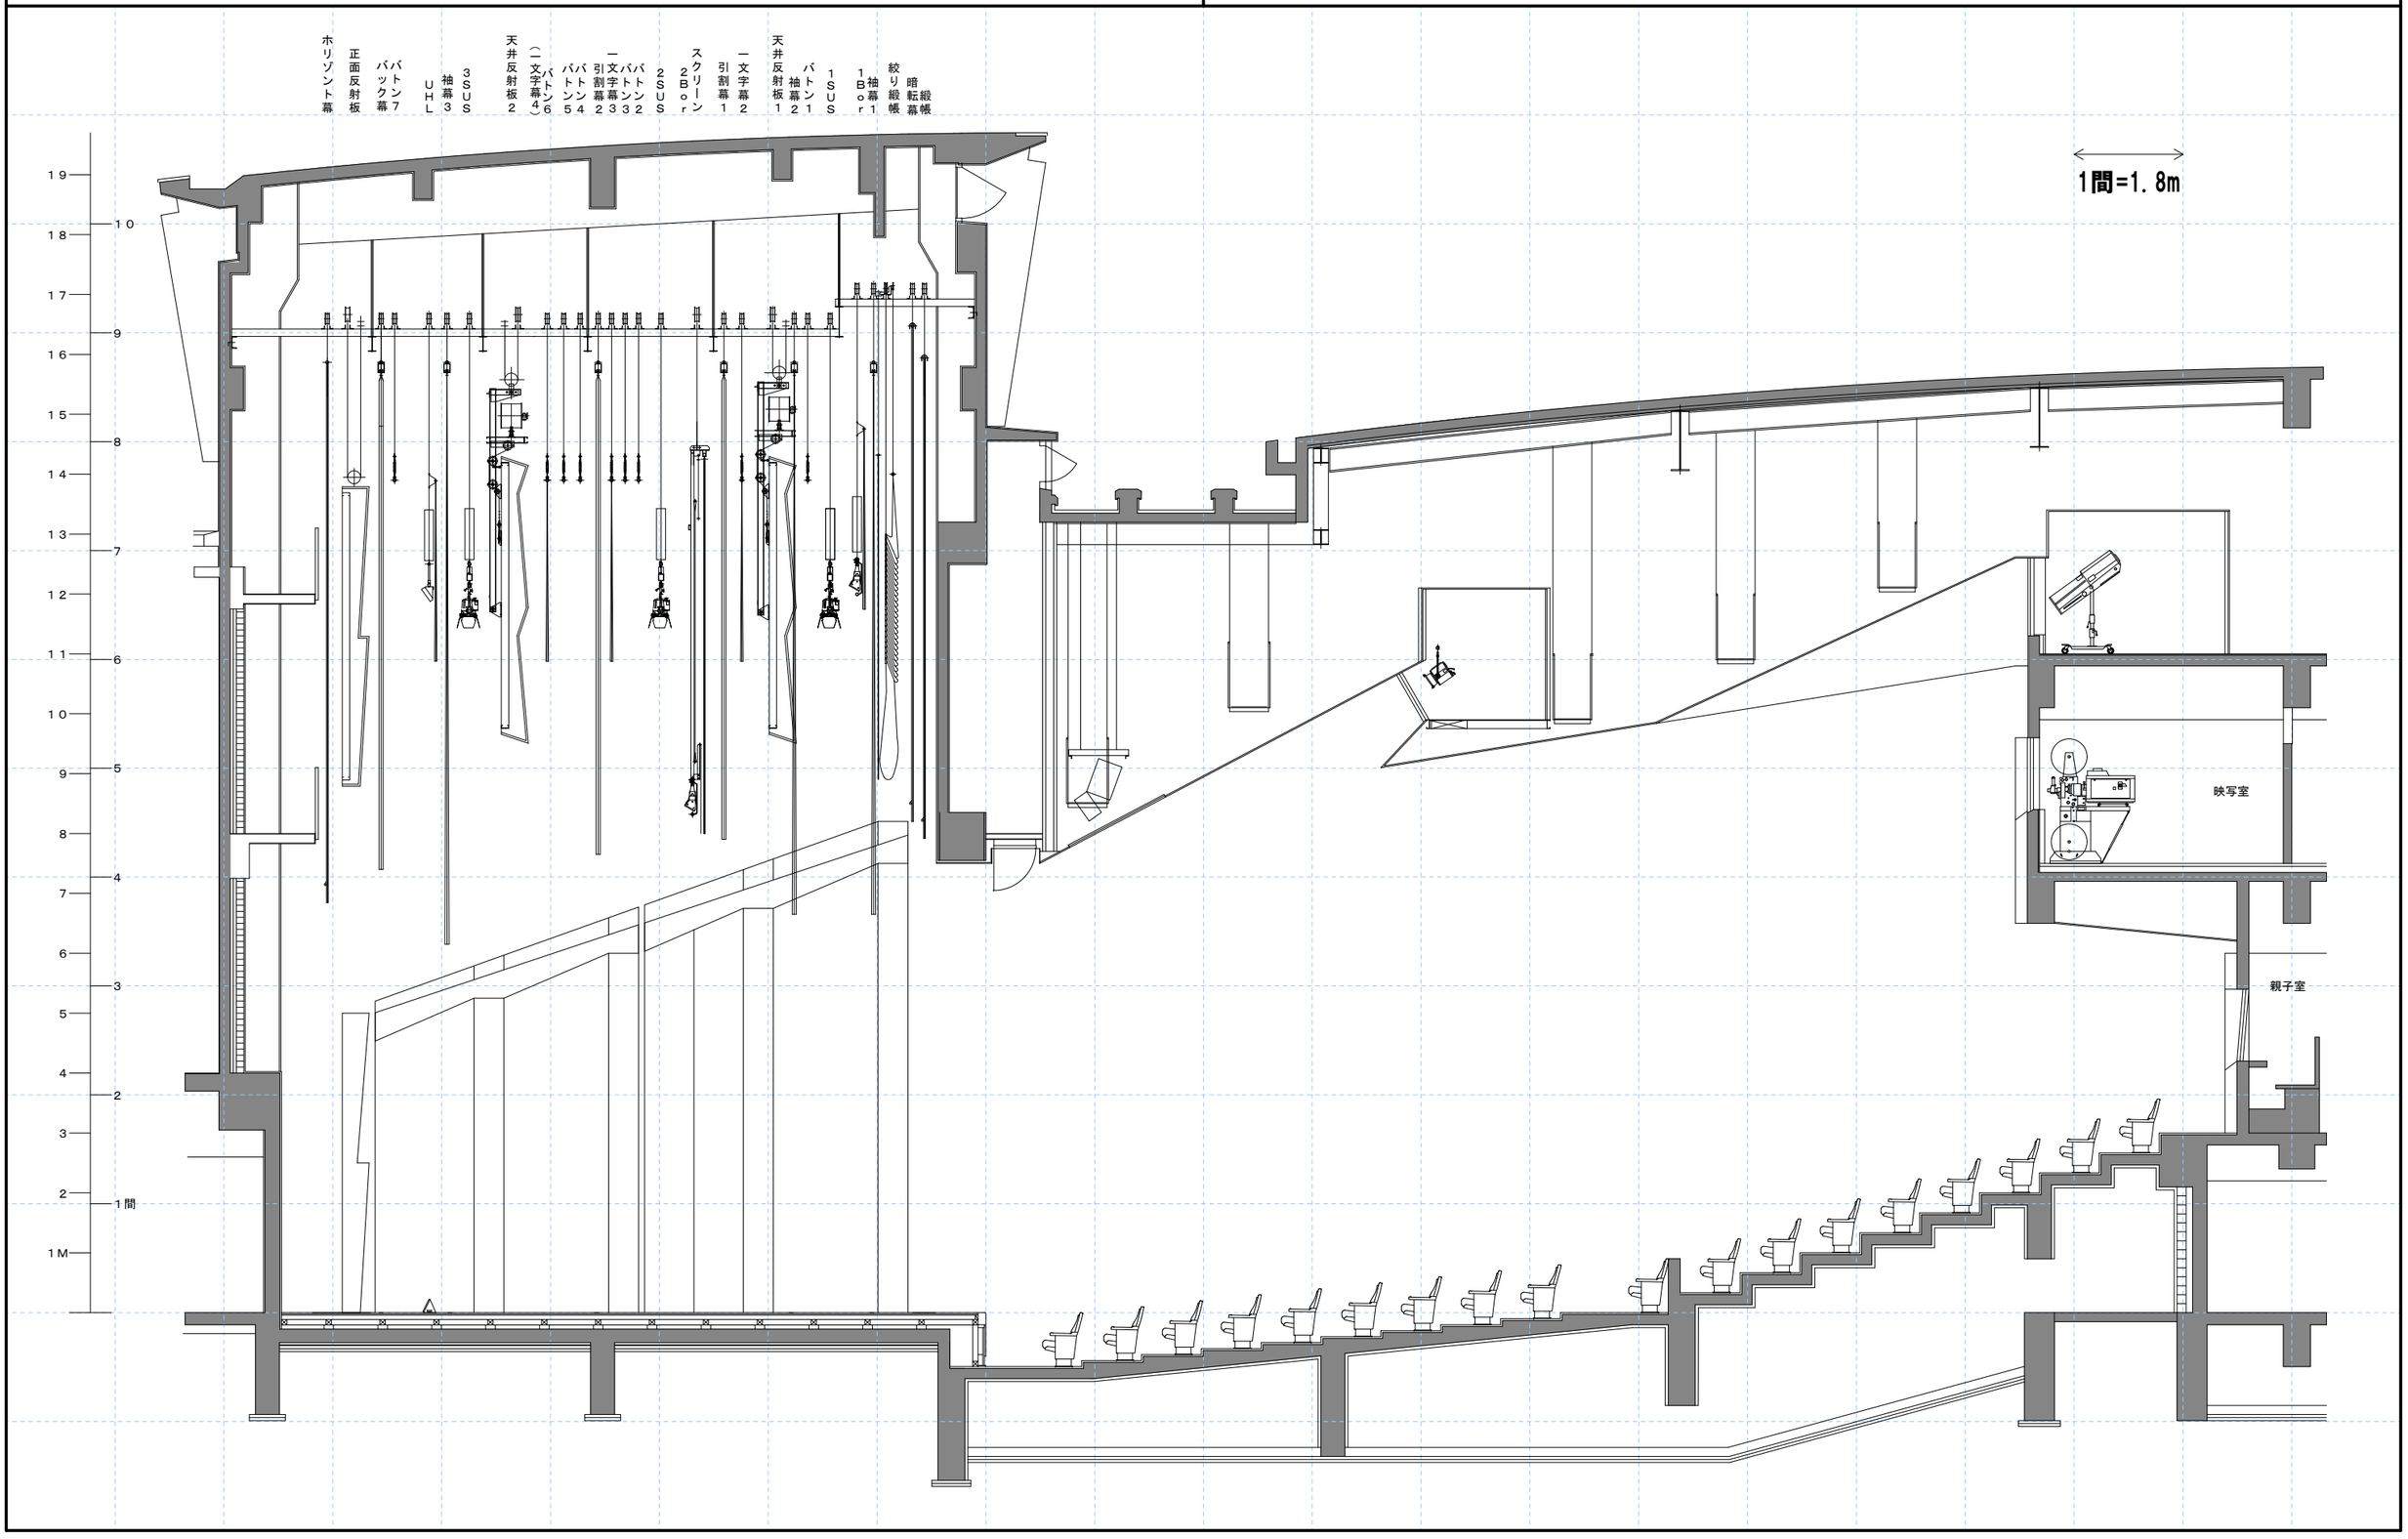
年　　月　　日（　）